04009471109030008

9543

ΕΦΗΜΕΡΙΣ ΤΗΣ ΚΥΒΕΡΝΗΣΕΩΣ

ΤΗΣ ΕΛΛΗΝΙΚΗΣ ΔΗΜΟΚΡΑΤΙΑΣ

ΤΕΥΧΟΣ ΤΕΤΑΡΤΟ — Αρ. Φύλλου 947

11 Σεπτεμβρίου 2003

ΠΕΡΙΕΧΟΜΕΝΑ

ΑΠΟΦΑΣΕΙΣ

ΑΠΟΦΑΣΕΙΣ

Αριθ. 1555 (1)

Έγκριση τοπικού ρυμοτομικού σχεδίου οικισμού εγκατάστασης αθίγγανων στη θέση «Δύο Αοράκια», Δήμου Νέας Αλικαρνασσού.

Ο ΓΕΝΙΚΟΣ ΓΡΑΜΜΑΤΕΑΣ
ΠΕΡΙΦΕΡΕΙΑΣ ΚΡΗΤΗΣ

Έχοντας υπόψη:

1. Το άρθρο 29 του Ν. 2831/2000 (ΦΕΚ 140 Α/ 13.6.2000) όπως αντικαταστάθηκε με το άρθρο 10 του Ν. 3044/2002 (ΦΕΚ 197 Α/27.8.2002).

2. Το 5339/4.6.2002 έγγραφο της Δ/νσης Δασών Ηρακλείου.

3. Το 3394/29.4.2002 έγγραφο της Δ/νσης Πολεοδομίας και Περιβάλλοντος Ν.Α. Ηρακλείου.

4. Το 1561/4.6.2002 έγγραφο της 13ης Εφορείας Βυζαντινών και Μεταβυζαντινών Αρχαιοτήτων Κρήτης.

5. Το Φ8/4/2662/7.6.2002 έγγραφο της ΚΓ Εφορείας Προϊστορικών και Κλασικών Αρχαιοτήτων.

6. Τις 132/2000 και 19/2003 αποφάσεις του Δημοτικού Συμβουλίου Ν. Αλικαρνασσού.

7. Τα 668/31.10.2002, 648/22.10.2002, 134/3.3.2003 έγγραφα της Δ/νσης Υγείας και Πρόνοιας Περιφέρειας Κρήτης.

8. Το 644/21.10.2002 έγγραφο του ΟΑΝΑΚ.

9. Το 2456/19.2.2003 έγγραφο της Δ/νσης Αυτοδιοίκησης και Αποκέντρωσης Περιφέρειας Κρήτης.

10. Το με χρονολογία Απρίλιος - Μάιος 2001 τοπογραφικό διάγραμμα της Εταιρείας Μελετών «Χωροδυναμική- Περιβάλλον - Ανάπτυξη» «Έφη Καραθανάση και Συνεργάτες Ε.Ε.».

11. Το γεγονός ότι μετά από την ανάρτηση του τοπογραφικού διαγράμματος δεν υποβλήθηκε καμία ένσταση κατά του ρυμοτομικού σχεδίου.

12. Τη θετική γνωμοδότηση του ΣΧΟΠ Περιφέρειας Κρήτης όπως αυτή διατυπώνεται στη 7η συνεδρίαση της 30.6.2003, θέμα 2ο.

13. Το γεγονός ότι από τις διατάξεις αυτής της απόφασης δεν προκαλείται δαπάνη εις βάρος του κρατικού προϋπολογισμού, ούτε εις βάρος του προϋπολογισμού του οικείου ΟΤΑ, αποφασίζει:

1. Την έγκριση Τοπικού Ρυμοτομικού Σχεδίου στη θέση «Δύο Αοράκια» Δήμου Νέας Αλικαρνασσού, σε γήπεδο συνολικού εμβαδού 30.442.26 τ.μ όπως φαίνεται στο συνημμένο τοπογραφικό διάγραμμα της Εταιρείας Μελετών «Χωροδυναμική- Περιβάλλον- Ανάπτυξη» «Εφη Καραθανάση και Συνεργάτες Ε.Ε.».

2. Οι όροι δόμησης καθορίζονται ως εξής:

αρτιότητα : 30.000 μ.

ποσοστό κάλυψης: πενήντα τις εκατό (50%)

συντελεστής δόμησης: πέντε δέκατα (0,5)

μέγιστο επιτρεπόμενο ύφος: τρία μέτρα (3,00μ.), πλέον ένα και μισό (1.50 μ.) για κατασκευή στέγης

αριθμός ορόφων: ένας (1)

πλάγιες αποστάσεις: Δ= 3.00+0.10 μ.


3. Κατά τ' άλλα να εφαρμοστούν οι ισχύουσες πολεοδομικές διατάξεις.

Η ισχύς της παρούσας αρχίζει από τη δημοσίευσή της στην Εφημερίδα της Κυβερνήσεως.


Η απόφαση αυτή να δημοσιευθεί στην Εφημερίδα της Κυβερνήσεως, με το τοπογραφικό διάγραμμα που την συνοδεύει.

Ηράκλειο, 2 Ιουλίου 2003

Ο Γενικός Γραμματέας Περιφέρειας
ΑΘΑΝΑΣΙΟΣ ΚΑΡΟΥΝΤΖΟΣ

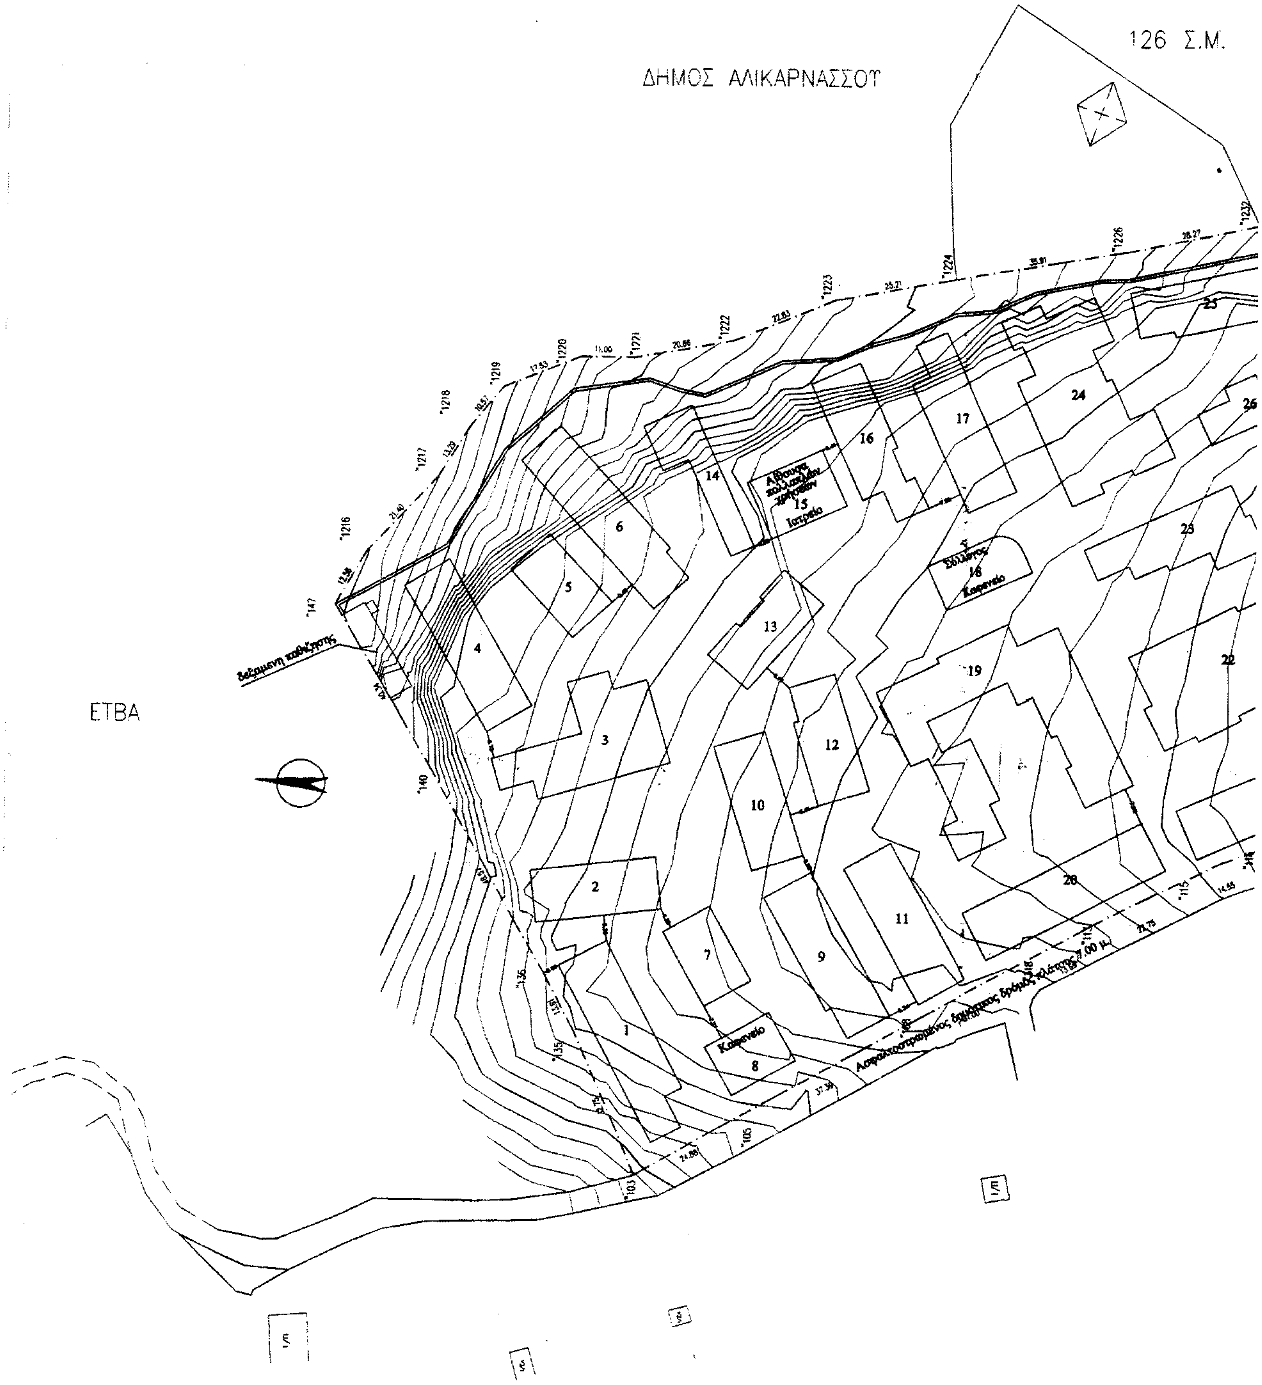

126 Σ.Μ.
ΔΗΜΟΣ ΑΛΙΚΑΡΝΑΣΣΟΥ
ΕΤΒΑ
Καφενείο
Ιατρείο
Καφενείο

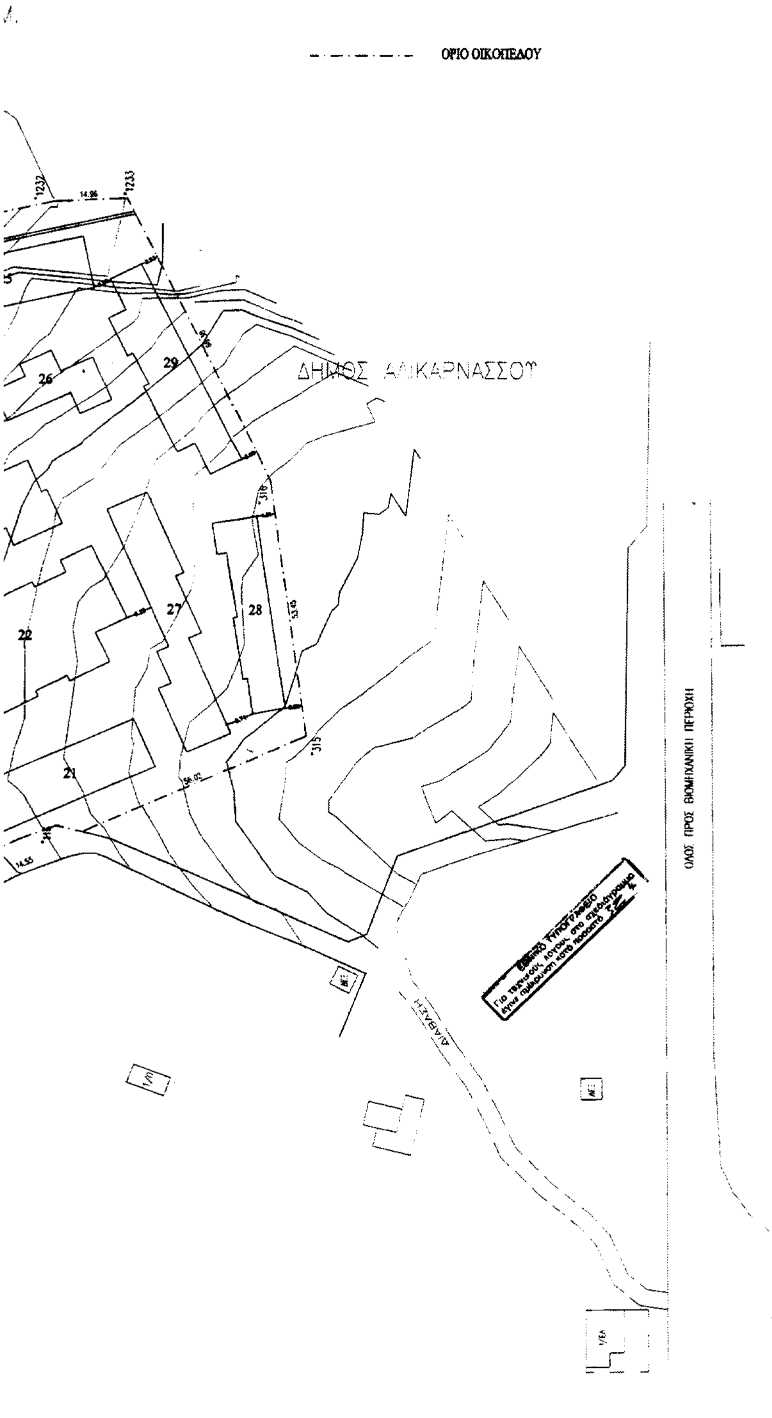

ΥΠΟΜΝΗΜΑ

1. ΕΠΙΦΑΝΕΙΑ ΟΙΚΟΠΕΔΟΥ : 30442,26 μ^2

ΣΗΜΕΙΑ :25
1233 316 315 116 115 113 318 108 105 103 135 136
140 147 1216 1217 1218 1219 1220 1221 1222 1223 1224 1226
1232

2. ΟΡΟΙ ΔΟΜΗΣΗΣ :

Αρτιότητα :
Κάλυψη : 50%
Συντ. Δόμησης : 0.5
Μέγιστο Ύψος : 3μ. και 1,5μ. στέγη
Πλάγιες Αποστάσεις : 3,00 + 0,10 Η

3. ΕΠΙΤΡΕΠΟΜΕΝΑ ΣΤΟΙΧΕΙΑ ΔΟΜΗΣΗΣ :

Επιτρεπόμενη κάλυψη : 30442, 26 χ 50 % = 15221,13μ^2
Επιτρεπόμενη δόμηση : 30442, 26 χ 0,5 = 15221,13μ^2
Επιτρεπόμενο ύψος : Η = 3μ. και 1,5μ. στέγη
Πλάγιες αποστάσεις : Δ = 3,00 + 0,1Η= 3,00 + 0,1 χ 3 = 3,30μ.

4. ΠΡΑΓΜΑΤΟΠΟΙΟΥΜΕΝΑ ΣΤΟΙΧΕΙΑ ΔΟΜΗΣΗΣ :

Πραγματοποιούμενη κάλυψη και δόμηση : 11068,64 μ^2 < 15221,13μ^2
Αναλυτικά :

Ο.Τ. 1 = 431,00 μ^2	Ο.Τ.11 = 355,49 μ^2	Ο.Τ.21 = 397,10 μ^2
Ο.Τ. 2 = 287,10 μ^2	Ο.Τ.12 = 272,96 μ^2	Ο.Τ.22 = 814,44 μ^2
Ο.Τ. 3 = 510,32 μ^2	Ο.Τ.13 = 252,06 μ^2	Ο.Τ.23 = 377,39 μ^2
Ο.Τ. 4 = 388,30 μ^2	Ο.Τ.14 = 224,40 μ^2	Ο.Τ.24 = 757,91 μ^2
Ο.Τ. 5 = 211,13 μ^2	Ο.Τ.15 = 217,11 μ^2	Ο.Τ.25 = 356,59 μ^2
Ο.Τ. 6 = 446,76 μ^2	Ο.Τ.16 = 332,16 μ^2	Ο.Τ.26 = 191,52 μ^2
Ο.Τ. 7 = 194,70 μ^2	Ο.Τ.17 = 371,60 μ^2	Ο.Τ.27 = 447,43 μ^2
Ο.Τ. 8 = 173,58 μ^2	Ο.Τ.18 = 188,80 μ^2	Ο.Τ.28 = 312,14 μ^2
Ο.Τ. 9 = 366,46 μ^2	Ο.Τ.19 = 997,67 μ^2	Ο.Τ.29 = 437,56 μ^2
Ο.Τ.10 = 298,46 μ^2	Ο.Τ.20 = 456,50 μ^2	Σύνολο : 11068,64 μ2

Πραγματοποιούμενη πλάγια απόσταση : Min 3,41 > 3,30 μ.

Πραγματοποιούμενο ύψος : Ύψος επιτρεπόμενο και υλοποιούμενο : 3,00μ. + στέγη 1,5μ.

ΓΕΝΙΚΗ ΓΡΑΜΜΑΤΕΙΑ ΠΕΡΙΦΕΡΕΙΑΣ ΚΡΗΤΗΣ
ΤΟΠΙΚΗ ΕΝΩΣΗ ΔΗΜΩΝ & ΚΟΙΝΟΤΗΤΩΝ Ν.ΗΡΑΚΛΕΙΟΥ
ΟΡΓΑΝΙΣΜΟΣ ΑΝΑΠΤΥΞΗΣ ΑΝΑΤΟΛΙΚΗΣ ΚΡΗΤΗΣ

ΟΛΟΚΛΗΡΩΜΕΝΟ ΣΧΕΔΙΟ ΔΙΑΜΟΝΗΣ
ΤΩΝ ΤΣΙΓΓΑΝΩΝ ΣΤΗΝ Ν. ΑΛΙΚΑΡΝΑΣΣΟ

ΘΕΜΑ ΣΧΕΔΙΟΥ:
ΤΟΠΙΚΟ ΡΥΜΟΤΟΜΙΚΟ ΣΧΕΔΙΟ

ΧΡΟΝΟΣ ΜΕΛΕΤΗΣ: 4ος - 5ος / 2001 ΚΛΙΜΑΚΑ: 1/500

ΗΡΑΚΛΕΙΟ 2002
ΓΙΑ ΤΟΝ Ο.ΑΝ.Α.Κ.

ΣΥΜΒΟΥΛΟΣ ΜΕΛΕΤΗΣ :

ΘΕΩΡΗΘΗΚΕ

Γιαννης Σταυρίδας
Γενικός Δ/ντης

Αριθ. οικ. 7659/735 (2)

Τροποποίηση του εγκεκριμένου ρυμοτομικού σχεδίου στα Ο.Τ. Κ 2182-Γ2182Α στην Πολεοδομική Ενότητα Ζωφριά ΙΙ του Δήμου Άνω Λιοσίων.

Ο ΝΟΜΑΡΧΗΣ ΔΥΤ. ΑΤΤΙΚΗΣ

Έχοντας υπ όψη:

1. Τις διατάξεις του Ν.Δ. της 17ης Ιουλίου 1923 όπως μεταγενέστερα συμπληρώθηκαν και τροποποιήθηκαν.

2. Το Ν. 1577/1985 Γενικός οικοδομικός κανονισμός, όπως ισχύει μετά το Ν. 2831/2000 (ΦΕΚ 140 Α).

3. Τα άρθρα 152 παρ. 6, 154 και 161 του από 14.7.1999 Π.Δ/γματος «Κώδικας Βασικής Πολεοδομικής Νομοθεσίας» (ΦΕΚ 580/Δ΄).

4. Τη 75724/1151/30.12.1983 (ΦΕΚ 767/Β΄/30.12.83) κοινή απόφαση Υπουργού Προεδρίας της Κυβερνήσεως και ΧΟΠ «Κωδικοποίηση τροποποίηση και συμπλήρωση των Συλλογικών Οργάνων γνωμοδότησης και αποφασιστικής αρμοδιότητας του Υπ. ΧΟΠ σε ενιαίο κείμενο».

5. Τις διατάξεις του Ν. 2218/94 (ίδρυσης Νομαρχιακής Αυτοδιοίκησης) και τις τροποποιήσεις αυτού με το Ν. 2240/95.

6. Το άρθρο 10 παρ. 1 α και β του Ν. 3044/27.8.2002 (ΦΕΚ 197/Α΄/2002) Περί ασκήσεως αρμοδιοτήτων πολεοδομικού σχεδιασμού.

7. Την 3416/11.2.2003 εισήγηση της Τεχνικής Υπηρεσίας του Δήμου Άνω Λιοσίων.

8. Την 13/2003 ομόφωνη γνωμοδότηση του ΣΧΟΠ του Νόμου που διατυπώθηκε στο 3ο Πρακτικό στη συνεδρίαση της 18.2.2003.

9. Την 39/21.4.2000 απόφαση του Δ.Σ. του Δήμου Άνω Λιοσίων καθώς και την επικαιροποίησή της (443/11.11.2002).

10. Το γεγονός ότι με την παρούσα απόφαση δεν προκαλείται επιβάρυνση του κρατικού προϋπολογισμού ή αυτού του Ο.Τ.Α., αποφασίζουμε:

Άρθρο 1

Εγκρίνεται η τροποποίηση του εγκεκριμένου ρυμοτομικού σχεδίου του δήμου Άνω Λιοσίων στα Οικοδομικά Τετράγωνα Κ 2182 - Γ 2182 Α στην Πολεοδομική ενότητα. Ζωφριά ΙΙ και συγκεκριμένα:

1) Οικοδομικό Τετράγωνο Γ 2182Α:

Η αλλαγή χρήσης του από χώρο γενικής κατοικίας σε κοινόχρηστο.

Η ενοποίησή του με το Κ 2182.

Η παραμονή πρασιάς 3.00μ. καθ' όλο το μήκος του επί της οδού Θέτιδος,

όπως αναλυτικά φαίνεται στο συνημμένο τοπογραφικό διάγραμμα σε κλίμακα 1:500 που έχει θεωρηθεί από τον Αν/τη Δ/ντη Πολεοδομίας Δυτικής Αττικής και που το αντίτυπό του θα δημοσιευθεί στην Εφημερίδα της Κυβερνήσεως.

Άρθρο 2

Από τις διατάξεις αυτής της απόφασης δεν προκαλείται δαπάνη σε βάρος του Κρατικού προϋπολογισμού του Δήμου Άνω Λιοσίων.

Άρθρο 3

Η ισχύς αυτής της απόφασης αρχίζει από την ημερομηνία δημοσίευσής της στην Εφημερίδα της Κυβερνήσεως.

Η απόφαση αυτή να δημοσιευθεί στην Εφημερίδα της Κυβερνήσεως.

Ελευσίνα, 22 Ιουλίου 2003


Ο Νομάρχης
ΑΡΙΣΤΕΙΔΗΣ ΑΡΚΟΥΔΑΡΗΣ


ΑΠΟΣΠΑΣΜΑ ΑΠΟ ΤΟ ΕΓΚΕΚΡΙΜΕΝΟ ΡΥΜΟΤΟΜΙΚΟ


ΠΙΝΑΚΑΣ ΙΔΙΟΚΤΗΤΩΝ ΜΕΜΟΝΩΜΕΝΗΣ ΤΡΟΠΟΠΟΙΗΣΗΣ


Ο.Τ. Κ 2182

Α/Α	Κτηματολογικός Αριθμός	Ο.Τ.	Ονοματεπώνυμο Ιδιοκτήτη	Ποσοστό Συνιδ/σίας	Διεύθυνση Ιδιοκτήτη
1	016731	2171	Άγνωστος		
2	016732	2171	Γραβάνη Σταυρούλα	50%	Οικισμός Ζωφριάς Αρ. Χατζ 37 Οικισμός 5
3	016732	2171	Ντάλιος Αθανάσιος	50%	»
4	016733	2171	Κλήρον. Σταύρου Φωτεινής	100%	Μεσσηνίας 1 Αθήνα
5	016735	2171	Τσιρου Βασιλική	33,33%	Μεσσηνίας 52 Γαλάτσι
6	016735	2171	Τσιρου Ελένη	33,33%	Βάθειο 105 Γαλάτσι
7	016735	2171	Τσιρου Κων/να	33,33%	Ελλης 36 Περιστεράκης
8	016736	2171	Μαυροδάκη Κων/να	100%	Κατασκ. Κολυμβητηρίου Οικισμός 138
9	016737	2171	Σκορδάκου Μαρία	100%	Κρήτης 27 Ζωφριά
10	016740	2171-2170	Βασιλείου Ιωάννης	50%	Υψηλή Θήβας
11	016740	2170-2171	Βασιλείου Γεωργία	50%	Υψηλή Θήβας
12	017432 017408	2182	Νάσιου Γεωργία	50%	Πρωτοπαπαδάκη 65 Γαλάτσι
13	017432 017408	2182	Ζήσης Δημήτριος	50%	Πρωτοπαπαδάκη 65 Γαλάτσι
14	017433 017410	2182	Πρασγάλια Σταμάτα	100%	Κλεισθένους 51 Άνω Λιόσια
15	017434 017409	2182	Μαυροπούλη Ευφροσύνη	100%	Παπαρηγοπούλου 76 Περιστέρι
16	017435 017411 017442	2182	Παπαντώνης Ιωάννης	100%	Ασπροπύργου 82 Καματερό
17	017436 017412	2182	Βαλαβάνη Αναστασία	100%	Μ. Αλεξάνδρου 34 Άνω Λιόσια
18	017437 017413	2182	Ξενάριου Μαντώ	50%	Λέρου 29 Σεπόλια
19	017437 017413	2182	Ξενάριος Ιάκωβος	50%	Λέρου 29 Σεπόλια

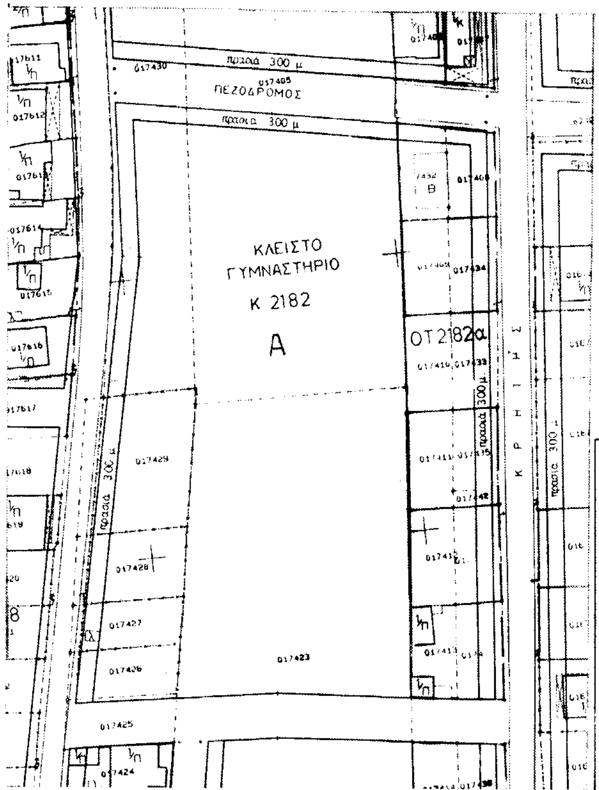

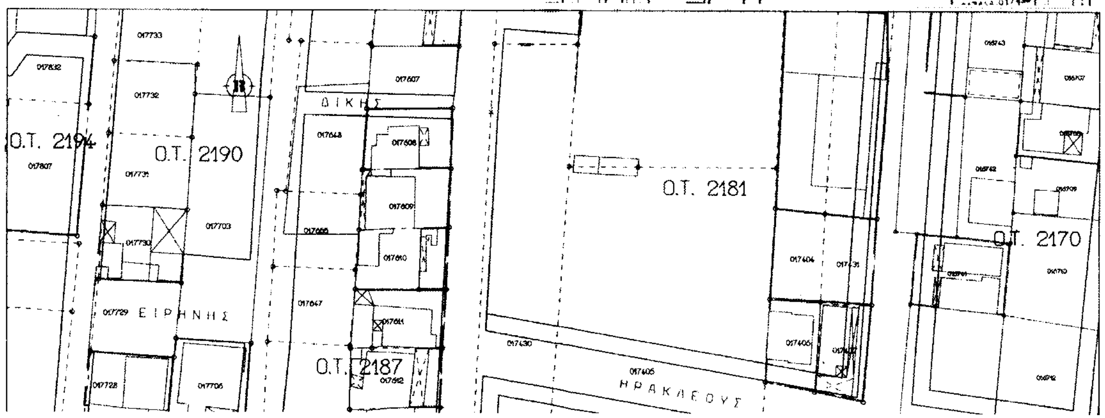

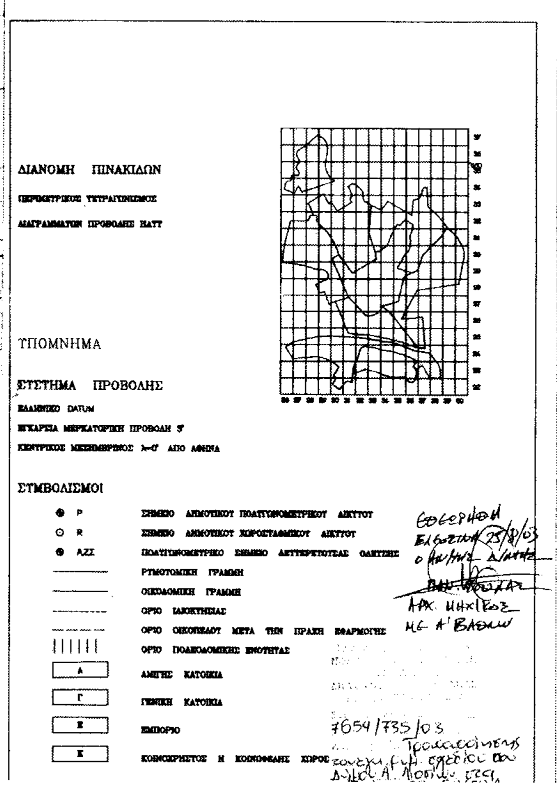

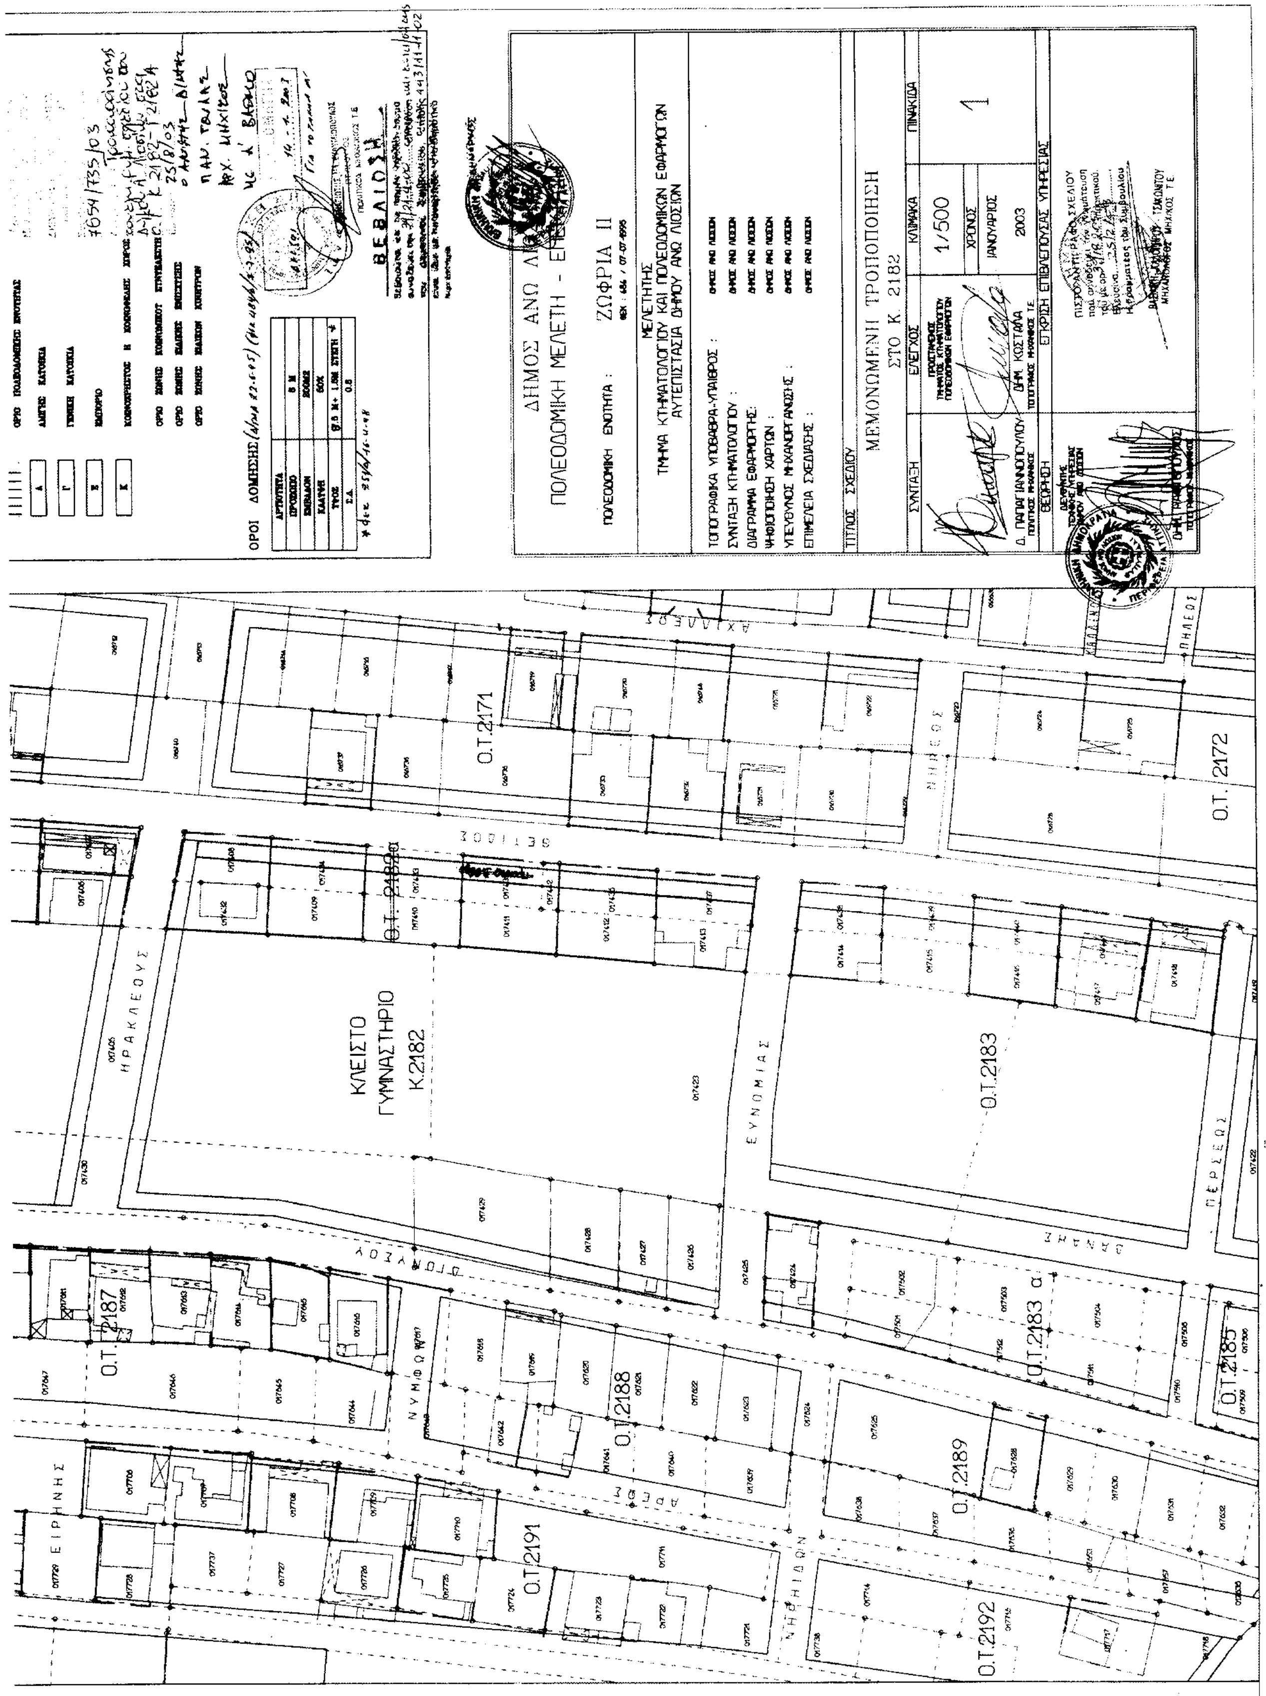
ΔΗΜΟΣ ΑΝΩ ΛΙΟΣΙΩΝ
ΠΟΛΕΟΔΟΜΙΚΗ ΜΕΛΕΤΗ - ΕΠΕΚΤΑΣΗ
ΠΟΛΕΟΔΟΜΙΚΗ ΕΝΟΤΗΤΑ : ΖΩΦΡΙΑ ΙΙ
ΜΕΜΟΝΩΜΕΝΗ ΤΡΟΠΟΠΟΙΗΣΗ ΣΤΟ Κ. 2182
ΚΛΙΜΑΚΑ 1/500
ΧΡΟΝΟΣ ΙΑΝΟΥΑΡΙΟΣ 2003
ΠΙΝΑΚΙΔΑ 1
ΒΕΒΑΙΩΣΗ
ΚΛΕΙΣΤΟ ΓΥΜΝΑΣΤΗΡΙΟ Κ.2182
Ο.Τ.2171
Ο.Τ.2172
Ο.Τ.2183
Ο.Τ.2183 α
Ο.Τ.2185
Ο.Τ.2187
Ο.Τ.2188
Ο.Τ.2189
Ο.Τ.2191
Ο.Τ.2192
ΗΡΑΚΛΕΟΥΣ
ΕΥΝΟΜΙΑΣ
ΠΕΡΣΕΩΣ
ΝΥΜΦΩΝ
ΕΙΡΗΝΗΣ
ΠΗΛΕΩΣ

Αριθ. 3853/03 (3)

Αναγνώριση οδού ως προϋφιστάμενης του 1923 στα Ψαριανά στην Ερμούπολη Ν. Κυκλάδων.

Ο ΝΟΜΑΡΧΗΣ ΚΥΚΛΑΔΩΝ

Έχοντας υπόψη:

1. Τις διατάξεις του άρθρου 20 Ν.Δ/τος 17.7.23 «Περί σχεδίων πόλεων κ.λπ.».

2. Την Ε 20014/34/77 σχετικά με τις ιδιωτικές οδούς που προϋπάρχουν του 1923 σε σχέδια πόλης.

3. Το ΦΕΚ 322/15.3.2000 όπου δημοσιεύτηκε ο οργανισμός της Νομαρχιακής Αυτοδιοίκησης Κυκλάδων.

4. Την από 13.5.2003 Δ.Π. 3853 αίτηση της Κουμπαράκη Χρυσούλας:

Α. Συμβόλαια ιδιοκτησίας των ετών 1920, 1935, 1936, 1942, 1975, 1994, 1997.

Β. Τοπογραφικό διάγραμμα οικοπέδου και Ο.Τ,

Γ. Απόσπασμα ρυμοτομικού Ερμούπολης

Δ. Φωτογραφίες

Ε. Η 127/5.5.2003 απόφαση Δημοτικού Συμβουλίου Ερμούπολης.

ΣΤ. Τεχνική Έκθεση της πολιτικού μηχανικού Φώσκολου Μαρίας, αποφασίζουμε:

Την αναγνώριση ως προϋφιστάμενη του 1923 της ανώνυμης οδού (στενωπού) παρόδου οδού Περσεφόνης, περιοχή Ψαριανών, που σημειώνεται στο συνημμένο τοπογραφικό διάγραμμα διαγραμμισμένη. Η παραπάνω οδός βρίσκεται σε Ο.Τ. του ρυμοτομικού σχεδίου της Ερμούπολης και αρχίζει:

Από την οδό Περσεφόνης και καταλήγει στην οδό Ταξιαρχίας Ριμίνι.


Κατά μήκος της οδού αυτής ισχύουν τα προβλεπόμενα για τις οδούς του εγκεκριμένου ρυμοτομικού σχεδίου της Ερμούπολης.

Η απόφαση αυτή να δημοσιευθεί στην Εφημερίδα της Κυβερνήσεως.

Ερμούπολη, 29 Ιουλίου 2003

Ο Νομάρχης

ΔΗΜΗΤΡΙΟΣ ΜΠΑΪΛΑΣ

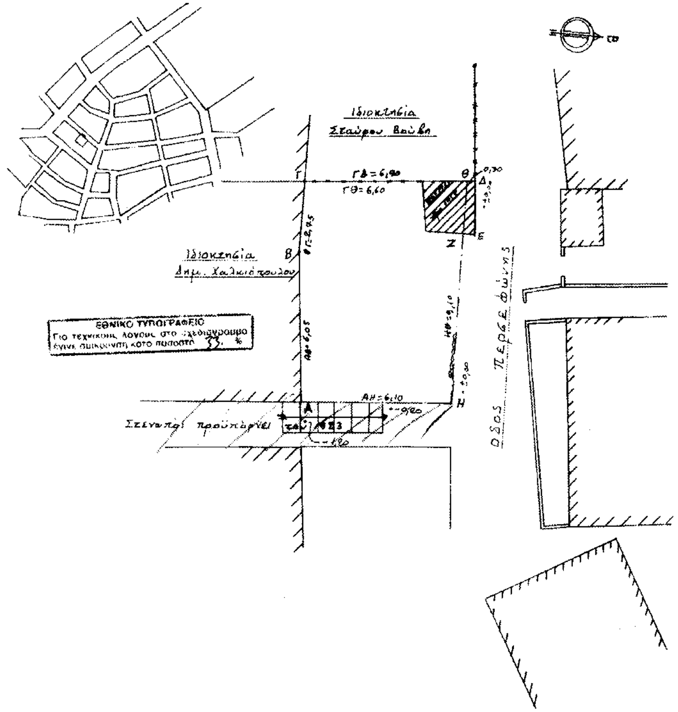

ΥΠΟΜΝΗΜΑ

Όροι δόμησης :
N. 1577/18-12-85 (ΦΕΚ 210 Α΄)
Π.Δ. της 19-1-76 (ΦΕΚ 47Δ΄/15-2-76)
N. 2490/01 (ΦΕΚ 180 Α΄/6-8-01)

Απαιτούμενα επιτρεπόμενα

Αρτιότητα οικοπέδου 10/15/200 m^2
Κατά παρέκκλιση αρτιότητα ως έχει εφόσον προϋπάρχει του 1973
Κάλυψη : 70%
Σ.Δ. : 2,1 (ΦΕΚ 47Δ΄/15-2-76)
Ύψος : 11,00 m
Απόσταση από όρια οικοπέδου : 0.00 ή Δ=3.0+0.1 Η=4.1m
(ΦΕΚ 210Α΄) άρθρο 9§1

Υπάρχοντα

Συνολικό εμβαδόν οικοπέδου (ΑΒΓΔΕΖΗΑ) F = 57,25 m^2
Ρυμοτομούμενο τμήμα οικοπέδου (ΕΖΘΔ) : E = 0,75 m^2
Εναπομένον οικόπεδο μετά την ρυμοτόμηση : E = 56,50 m^2
(είναι κατά παρέκκλιση άρτιο και οικοδομήσιμο διότι προϋπάρχει του 1973)

Επιτρεπόμενα

Κάλυψη : 56,50 x 70% = 39,55 m^2
Δόμηση : 56,50 x 2,1 = 118,65 m^2

Δήλωση Μηχανικού Ν. 651/77

Δηλώνω ότι το εναπομένον μετά την ρυμοτόμηση οικόπεδο το οποίο φαίνεται στο παρόν τοπογραφικό διάγραμμα με τα στοιχεία (ΑΒΓΔΕΖΗΑ) είναι κατά παρέκκλιση άρτιο ως προϋπάρχον του 1973 και οικοδομήσιμο σύμφωνα με τους Ν.1577/85 (ΦΕΚ 210 Α΄) Π.Δ. της 19-1-76 (ΦΕΚ 47Δ΄/15-2-76) και Ν. 2490/01 (ΦΕΚ 180Α΄/6-8-01)

Η Μηχανικός

Δήλωση Ιδιοκτήτη

Δηλώνω ότι το οικόπεδο που φαίνεται στο παρόν τοπογραφικό διάγραμμα με τα στοιχεία (ΑΒΓΔΕΖΑ) είναι ολοκληρωμένο από άποψη ορίων αυτά τα όρια υπέδειξα εγώ η ίδια

Η δηλούσα ιδιοκτήτρια

Εργοδότης	ΧΡΥΣΟΥΛΑ ΝΙΚΟΛΑΟΥ ΚΟΥΜΠΑΡΑΚΗ
Έργο	ΘΕΩΡΗΣΗ ΟΡΩΝ ΔΟΜΗΣΗΣ ΚΑΙ ΠΡΟΕΛΕΓΧΟ
Θέση	Οδός ΠΕΡΣΕΦΩΝΗΣ στα "ΨΑΡΙΑΝΑ" της ΕΡΜΟΥΠΟΛΗΣ ΣΥΡΟΥ
Μελετητής	ΜΑΡΙΑ ΦΩΣΚΟΛΟΥ πολιτικός μηχανικός
Θέμα σχεδίου	ΤΟΠΟΓΡΑΦΙΚΟ ΔΙΑΓΡΑΜΜΑ — αριθμός σχεδίου Τ.1
Κλίμακα	1:100
Χρόνος μελέτης	Οκτώβριος 2002
Υπογραφή	Σφραγίδα

ΣΥΝΟΔΕΥΕΙ ΤΗΝ ΜΕ ΑΡΙΘ. ΠΡΩΤ. 5853/29-7-2003 ΑΠΟΦΑΣΗ ΝΟΜΑΡΧΗ ΚΥΚΛΑΔΩΝ